

- Zeichenerklärung**
- Fahrbahn in Asphalt
  - Fahrbahn in Betongestaltungspflaster (rotbraun)
  - Gestaltungselemente in Betongestaltungspflaster (grau, mit Vorsatz)
  - Gehweg in Betongestaltungspflaster (grau)
  - Parkfläche in Betongestaltungspflaster (anstrahlt)
  - Zufahrten und Fahwege Anwohnerparkplätze in Betongestaltungspflaster (grau)
  - Grünstreifen
  - Einfassung der Parkflächen in Rundbord (150/220), Ansicht 6 cm
  - Einfassung der Fahrbahn in Rundbord (150/220), Ansicht 3 cm, Absenkung Zufahrten auf 1 cm
  - Einfassung der Fahrbahn Hochbord (150/300), Zufahrten abgesenkt
  - 1-reihige Rinne
  - 2-reihige Rinne
  - 3-reihige Rinne
  - Straßenaufbau (300/500 + 500/500)
  - Sickerflächenzulauf
  - Straßenaufbau
  - private Flurstücke
  - gepfl. Straßenausbauteile / vorh. Baustraßen-Geländehöhe

**Ausführungsplanung**

Nr.	Art der Änderung	Datum	Gez.
1	Änderung Bauminsetz, Parkplatz	16.05.2024	Me.

**iwu** Stadt Winsen / Luhe


Strassenendausbau B-Plan Nr. 56a  
"Norderbülte" in Winsen / Luhe

Lageplan Straßenbau 2

Blatt 3b

Maßstab 1:250

32-23-17 Datum Name  
bearbeitet 04.04.23 StU.  
gezeichnet 04.04.23 Pfg.

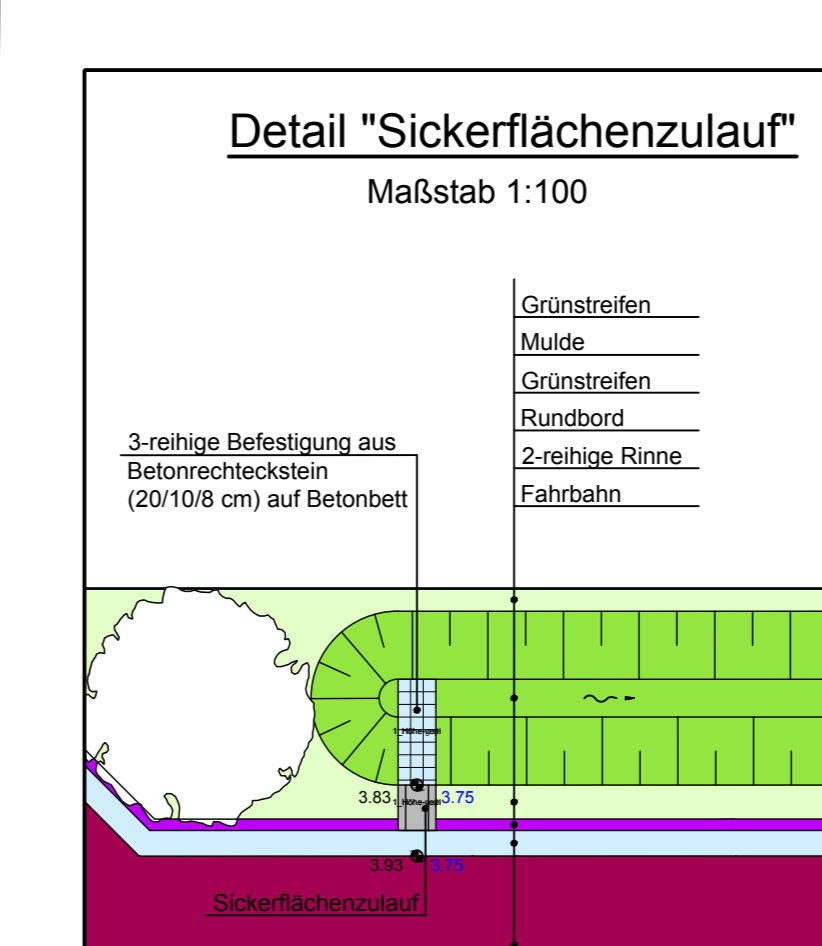

Quelle: Planung aus den Geobasisdaten des Landesamtes für Geoinformation und Landesmessung Niedersachsen, © 2023 (www.lgln.de)